


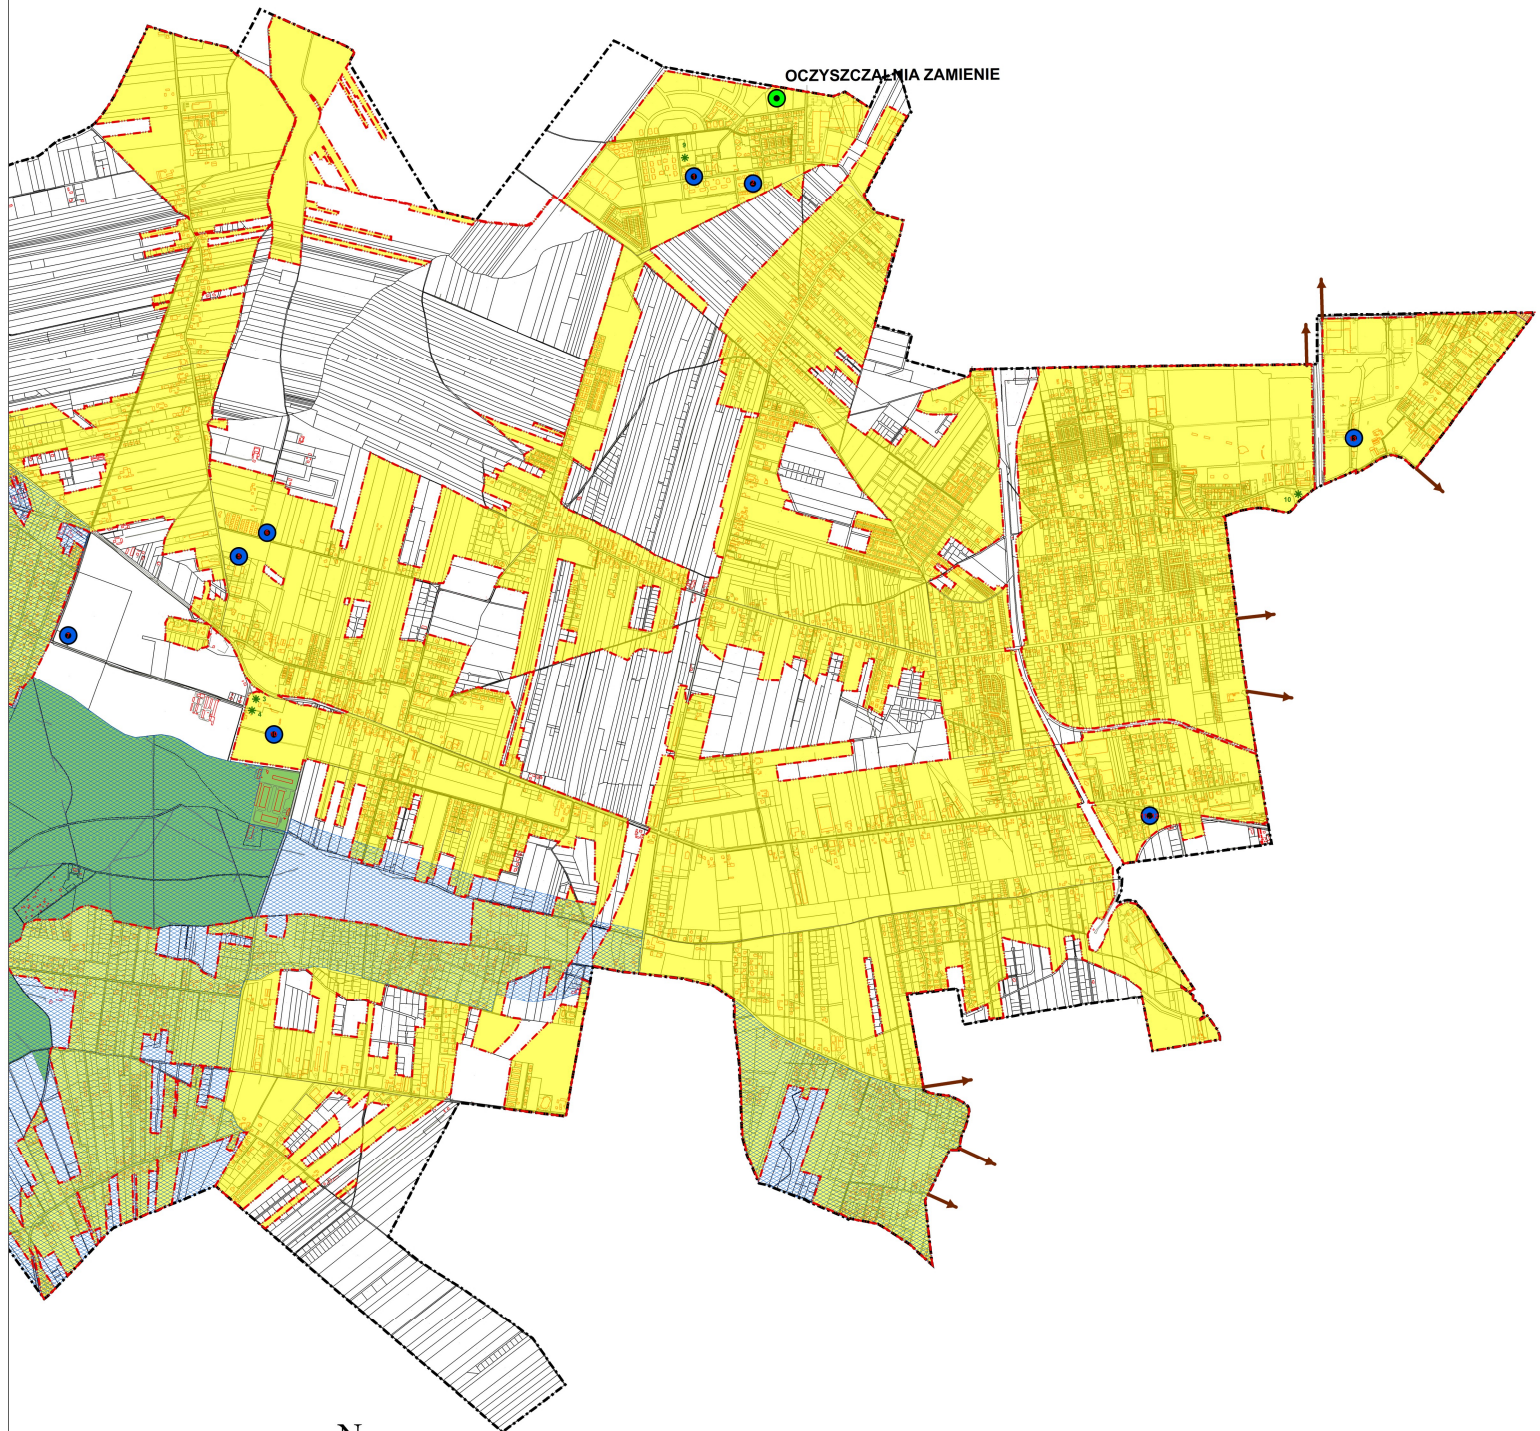

# OBSZAR AGLOMERACJI ŚCIEKOWEJ LESZNOWOLA

Załącznik Nr 2 do uchwały Nr 357/XXXI/2020  
Rady Gminy Lesznowola  
z dnia 22 grudnia 2020 r.  
Arkusz Nr 1



## LEGENDA

- \* POMNIKI PRZYRODY - DRZEWA
- - - GRANICA GMINY LESZNOWOLA
- · - · GRANICA AGLOMERACJI ŚCIEKOWEJ
- OBSZAR AGLOMERACJI ŚCIEKOWEJ
- GRANICA WARSZAWSKIEGO OBSZARU CHRONIONEGO KRAJOBRAZU
- UJĘCIA WODY - STREFY OCHRONNE
- ⊙ PROJEKTOWANE UJĘCIA WODY
- OTULINA REZERWATU PRZYRODY LAS KABACKI
- OCZYSZCZALNIE ŚCIEKÓW
- KOŃCOWE PUNKTY ZRZUTÓW ŚCIEKÓW DO SĄSIEDNIEJ AGLOMERACJI
- WODY POWIERZCHNIOWE
- LASY



**SKALA 1:10000**

