

Projekt

**UCHWAŁA NR
RADY GMINY LESZNOWOLA**

z dnia 2025 r.

**w sprawie wyrażenia zgody na ustanowienie nieodpłatnej służebności
przesyłu na rzecz Lesznówolskiego Przedsiębiorstwa Komunalnego na
części nieruchomości oznaczonej nr. ewid. 1/261, położonej w obrębie
KPGO Mysiadło, gmina Lesznówola**

Na podstawie art. 18 ust. 2 pkt 9 lit. a ustawy z dnia 8 marca 1990 r.
o samorządzie gminnym (t.j. Dz. U. z 2024 r. poz. 1465 ze zm.)

Rada Gminy uchwala, co następuje:

§ 1. Wyraża się zgodę na ustanowienie na czas istnienia urządzeń
nieodpłatnej służebności przesyłu na rzecz Lesznówolskiego Przedsiębiorstwa
Komunalnego na części nieruchomości oznaczonej nr. ewid. 1/261, położonej
w obrębie KPGO Mysiadło, dla której Sąd Rejonowy w Piasecznie IV Wydział
Ksiąg Wieczystych prowadzi księgę wieczystą WA1I/00020924/9, stanowiącej
własność Gminy Lesznówola, polegającej na budowie sieci kanalizacji sanitarnej
Dz 315 o długości L=5 m, zgodnie z załącznikiem graficznym do niniejszej
uchwały.


§ 2. Wykonanie uchwały powierza się Wójtowi Gminy Lesznówola.

§ 3. Uchwała wchodzi w życie z dniem podjęcia.

KIEROWNIK
Referatu Geodezji
i Gospodarki Nieruchomościami
inż. Grażyna Brzozowska

Violeta Aleksandrowicz
ADWOKAT

Załącznik do uchwały Nr
Rady Gminy Lesznówola
z dnia 2025 r.

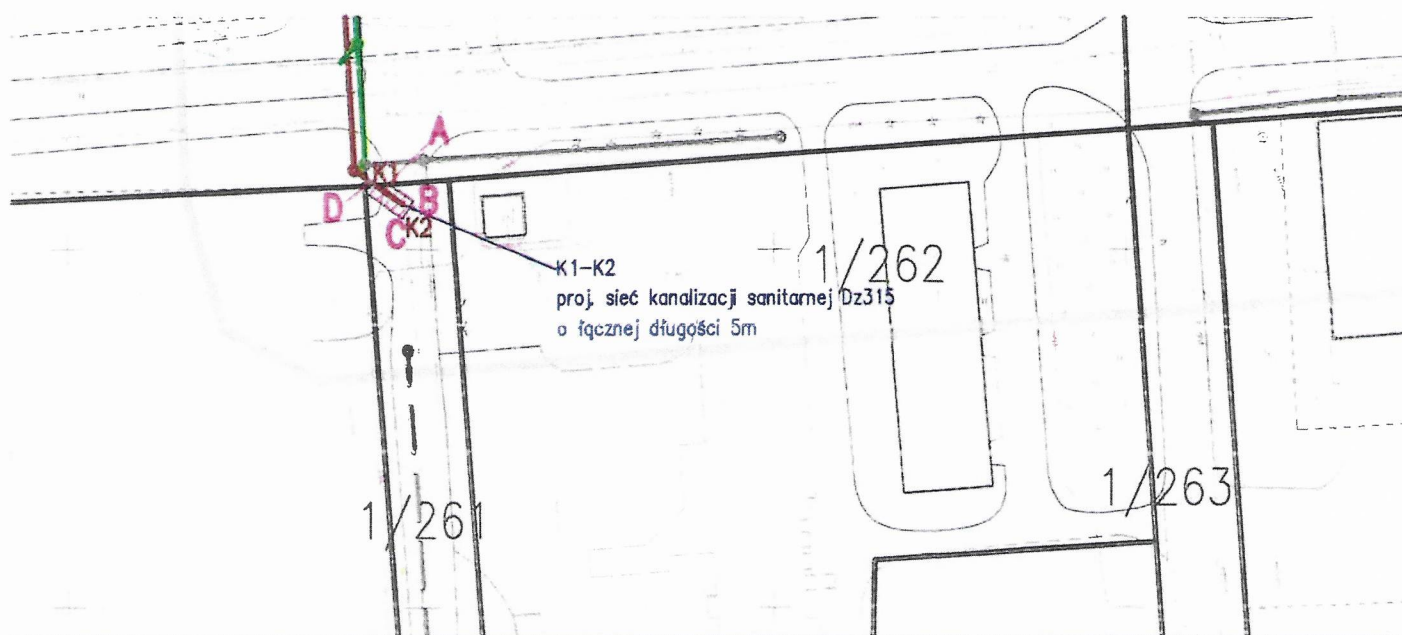

cz.dz. nr 1/261
Obręb KPGO Mysiadło

— sieć kanalizacji sanitarnej

rys. 1 – LOKALIZACJA SIECI W DZIAŁKACH GMINNYCH
skala 1:1000

KIEROWNIK
Referatu Geodezji
i Gospodarki Nieruchomościami


inż. Grażyna Brzozowska

UZASADNIENIE

Wyraża się zgodę na ustanowienie na czas istnienia urządzeń nieodpłatnej służebności przesyłu na rzecz Lesznowskiego Przedsiębiorstwa Komunalnego na części nieruchomości oznaczonej nr. ewid. 1/261, położonej w obrębie KPGO Mysiadło, dla której Sąd Rejonowy w Piasecznie IV Wydział Ksiąg Wieczystych prowadzi księgę wieczystą WA1I/00020924/9, stanowiącej własność Gminy Lesznówola, polegającej na budowie sieci kanalizacji sanitarnej Dz 315 o długości $L=5$ m, na odcinku K1-K2, zgodnie z załącznikiem graficznym do niniejszej uchwały, zgodnie z wnioskiem Lesznowskiego Przedsiębiorstwa Komunalnego.

Z up. Wójta

Anna Pogorzelska
Zastępca Wójta

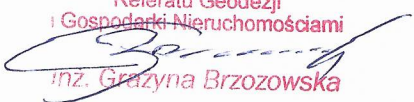KIEROWNIK
Referatu Geodezji
i Gospodarki Nieruchomościami

inż. Grażyna Brzozowska