

Projekt

**UCHWAŁA NR
RADY GMINY LESZNOWOLA**

z dnia 2025 r.

**w sprawie wyrażenia zgody na oddanie w najem gruntu o pow. 18m²,
stanowiącego część nieruchomości oznaczonej w ewidencji gruntów
numerem 1/250, będącej własnością Gminy Lesznowola, położonej
w obrębie KPGO Mysiadło oraz w sprawie wyrażenia zgody na
odstąpienie od obowiązku przetargowego trybu zawarcia umowy najmu**

Na podstawie art. 18 ust. 2 pkt 9 lit. a ustawy z dnia 8 marca 1990 r. o samorządzie gminnym (t. j. Dz. U. z 2025 r., poz. 1153) oraz art. 37 ust. 4 ustawy z dnia 21 sierpnia 1997 r. o gospodarce nieruchomościami (t. j. Dz. U. z 2024 r. poz. 1145 ze zm.)

Rada Gminy uchwala, co następuje:

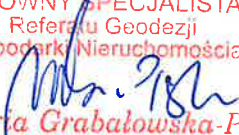
§ 1. Wyraża zgodę na oddanie w najem dotychczasowemu najemcy gruntu o pow. 18m², stanowiącego część nieruchomości, oznaczonej w ewidencji gruntów i budynków numerem 1/250, będącej własnością Gminy Lesznowola, położonej w obrębie KPGO Mysiadło, od dnia 1 listopada 2025 r. do dnia 31 sierpnia 2027 r., zgodnie z załącznikiem graficznym.

§ 2. Wyraża zgodę na odstąpienie od obowiązku przetargowego trybu zawarcia umowy najmu gruntu o pow. 18m², stanowiącego część nieruchomości, oznaczonej w ewidencji gruntów i budynków numerem 1/250, położonej w obrębie KPGO Mysiadło, od dnia 1 listopada 2025 r. do dnia 31 sierpnia 2027 r.

§ 3. Wykonanie uchwały powierza się Wójtowi Gminy Lesznowola.

§ 4. Uchwała wchodzi w życie z dniem podjęcia.

GŁÓWNY SPECJALISTA
Referatu Geodezji
i Gospodarki Nieruchomościami


mgr **Maria Grabałowska-Pędraś**


mgr **Mariusz Grabałowski**

Obręb : KPGO MYSIADŁO

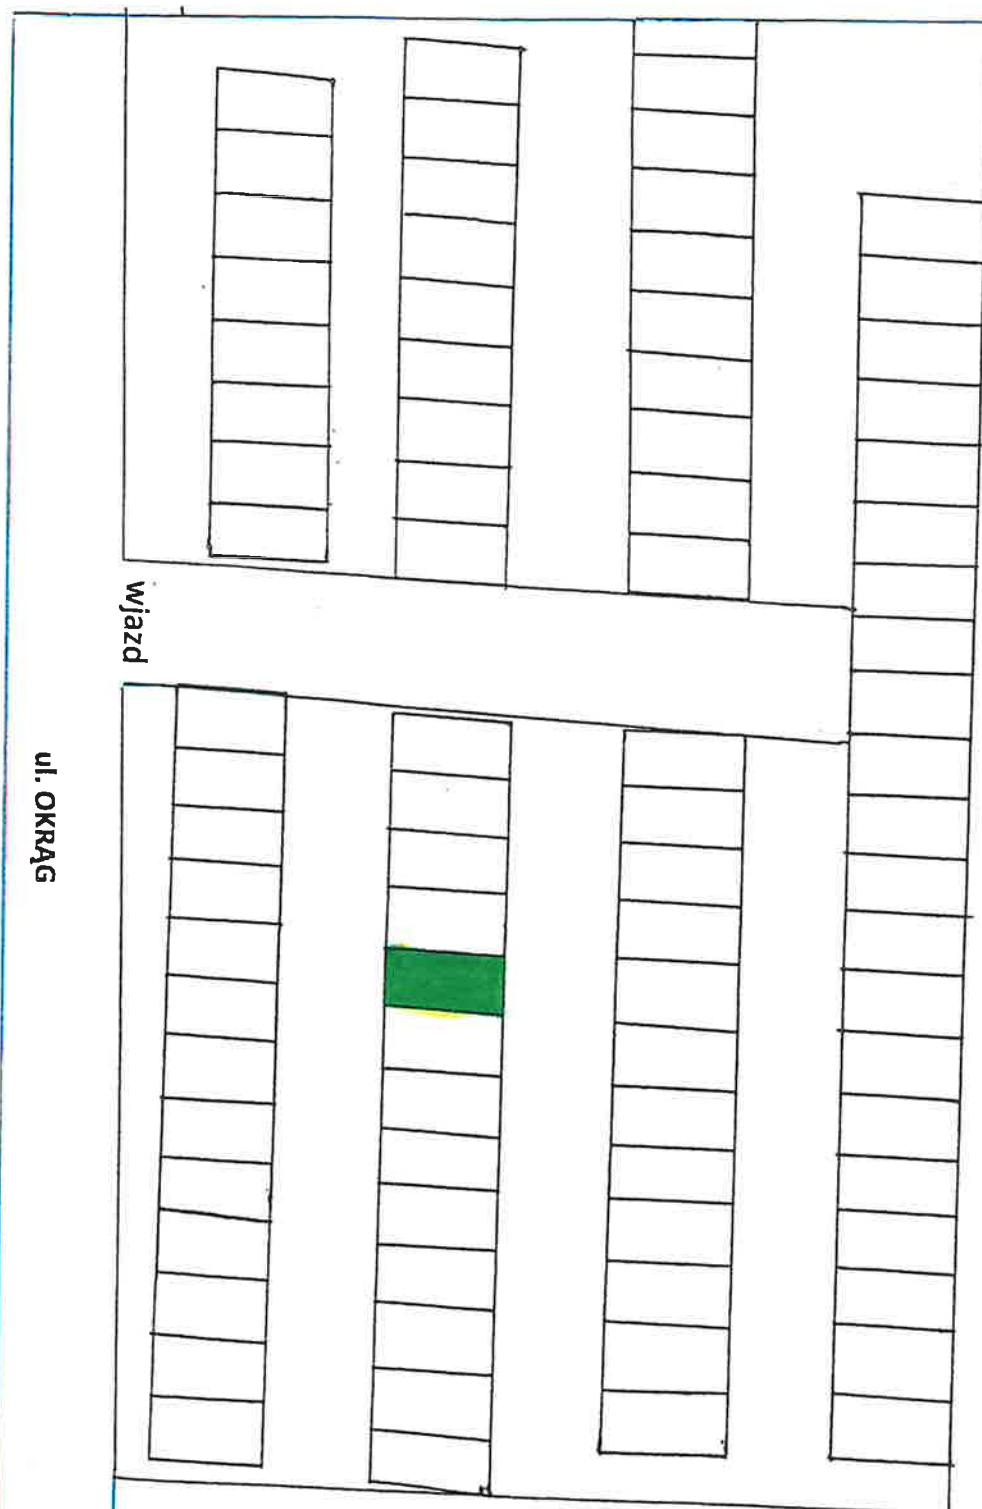
Gmina : LESZNOWOLA

cz. dz. nr 1/250

Załącznik do uchwały Nr

Rady Gminy Lesznowola

z dnia 2025 r.



GŁÓWNY SPECJALISTA
Referatu Geodezji
i Gospodarki Nieruchomościami

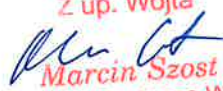
mgr Maria Grabałowska-Pędraś

Uzasadnienie

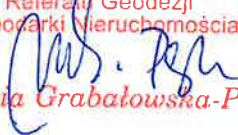
Oddanie w najem dotychczasowemu najemcy gruntu o pow. 18 m², stanowiącego część nieruchomości, oznaczonej w ewidencji gruntów i budynków nr 1/250, stanowiącej własność Gminy Lesznówola, położonej w obrębie KPGO Mysiadło jest zgodne z wnioskiem dotychczasowego najemcy.

Z uwagi na fakt, iż jest to kolejna umowa po umowie zawartej na czas oznaczony do 3 lat, której przedmiotem jest ten sam grunt, jej zawarcie wymaga zgody Rady Gminy, zgodnie z art. 18 ust.2, pkt 9 lit. a ustawy o samorządzie gminnym.

Rada Gminy, zgodnie z art. 37 ust. 4 ustawy o gospodarce nieruchomościami, może wyrazić zgodę na odstąpienie od obowiązku przetargowego trybu zawarcia umowy najmu.

Z up. Wójta

Marcin Szost
Pierwszy Zastępca Wójta

GŁÓWNY SPECJALISTA
Referatu Geodezji
i Gospodarki Nieruchomościami


mgr Maria Grabałowska-Pędraś